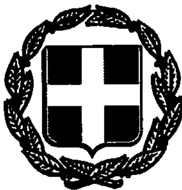


ΕΦΗΜΕΡΙΣ ΤΗΣ ΚΥΒΕΡΝΗΣΕΩΣ

ΤΗΣ ΕΛΛΗΝΙΚΗΣ ΔΗΜΟΚΡΑΤΙΑΣ

ΤΕΥΧΟΣ ΤΕΤΑΡΤΟ Αρ. Φύλλου 1015

26 Αυγούστου 1993

ΠΕΡΙΕΧΟΜΕΝΑ

ΑΝΑΔΑΣΩΣΕΙΣ

ΑΠΟΦΑΣΕΙΣ

Αριθ. 3084 (1)

Κήρυξη ως αναδασωτέας εκτάσεως 320 στρεμ. στη θέση «Κλεόριζα» Κοινότητας Διονύσου του Νομού Αττικής.

Ο ΝΟΜΑΡΧΗΣ ΑΝΑΤΟΛΙΚΗΣ ΑΤΤΙΚΗΣ

Έχοντας υπόψη:

1. Τις διατάξεις του Ν. 3200/55 «περί Διοικητικής Αποκεντρώσεως», όπως αυτές τροποποιήθηκαν μεταγενέστερα με το ΝΔ 532/70.

2. Τις διατάξεις του Ν.Δ. 1147/1972 «περί Διοικήσεως μείζονος Πρωτευούσης» σε συνδυασμό με τις όμοιες του 711/72 Β.Δ.

3. Τις διατάξεις της παρ. 3 του άρθρου 117 του Συντάγματος.

4. Τις διατάξεις του Ν. 998/79 «περί προστασίας των Δασών και των Δασικών εν γένει εκτάσεων της Χώρας» και ειδικότερα:

α) του άρθρου 41 παρ. 1.

β) του άρθρου 38 παρ. 1.

5. Τις διαταγές του Υπουργείου Γεωργίας:

α) 160417/1180/8.7.80 «περί οδηγιών για τις αναδασωτέες εκτάσεις».

β) 182447/3049/24.9.80.

6. Τις αριθ. 4787/12.7.93 & 5136/30.7.93 προτάσεις του Δασαρχείου Πεντέλης σχετικά με την κήρυξη ως αναδασωτέας, της αναφερομένης στο θέμα εκτάσεως, αποφασίζουμε:

Κηρύσσουμε αναδασωτέα, ώστε να αποκλεισθεί η διάθεσή της για άλλο προορισμό, τη δημόσια και ιδιωτική δασική έκταση (δάσος), συνολικού εμβαδού τριακοσίων είκοσι (320) στρεμμάτων που βρίσκεται στη θέση «Κλεόριζα» περιφερείας Κοινότητος Διονύσου Ν. Αττικής, με σκοπό τη διατήρηση του χαρακτήρα του δάσους, του οποίου η δασική βλάστηση που αποτελείτο από χ. πεύκη, καταστράφηκε κατά την πυρκαϊά που έλαβε χώρα στις 14 Ιουνίου 1993 και προσδιορίζεται από τα στοιχεία: Α - Α' - Β' - Β - Γ - Δ - Ε - Ζ - Η - Θ - Ι - Κ - Λ - Μ - Ν - Ξ - Ο - Α, όπως φαίνονται στο συνημμένο διάγραμμα το οποίο αποτελεί αναπόσπαστο μέρος της αποφάσεως αυτής και έχει όρια:

Ανατολικά: Με δημόσια δασική έκταση.

Δυτικά: Με δημόσια δασική έκταση και ιδιωτική δασική έκταση.

Βόρεια: Με εγκεκριμένο σχέδιο Εκάλης.


Νότια: Με δημόσια δασική έκταση.

Η απόφαση αυτή να δημοσιευθεί στην Εφημερίδα της Κυβερνήσεως.

Αγ. Παρασκευή, 11 Αυγούστου 1993

Ο Νομάρχης

ΕΥΑΓ. ΧΑΡΑΛΑΜΠΙΔΗΣ

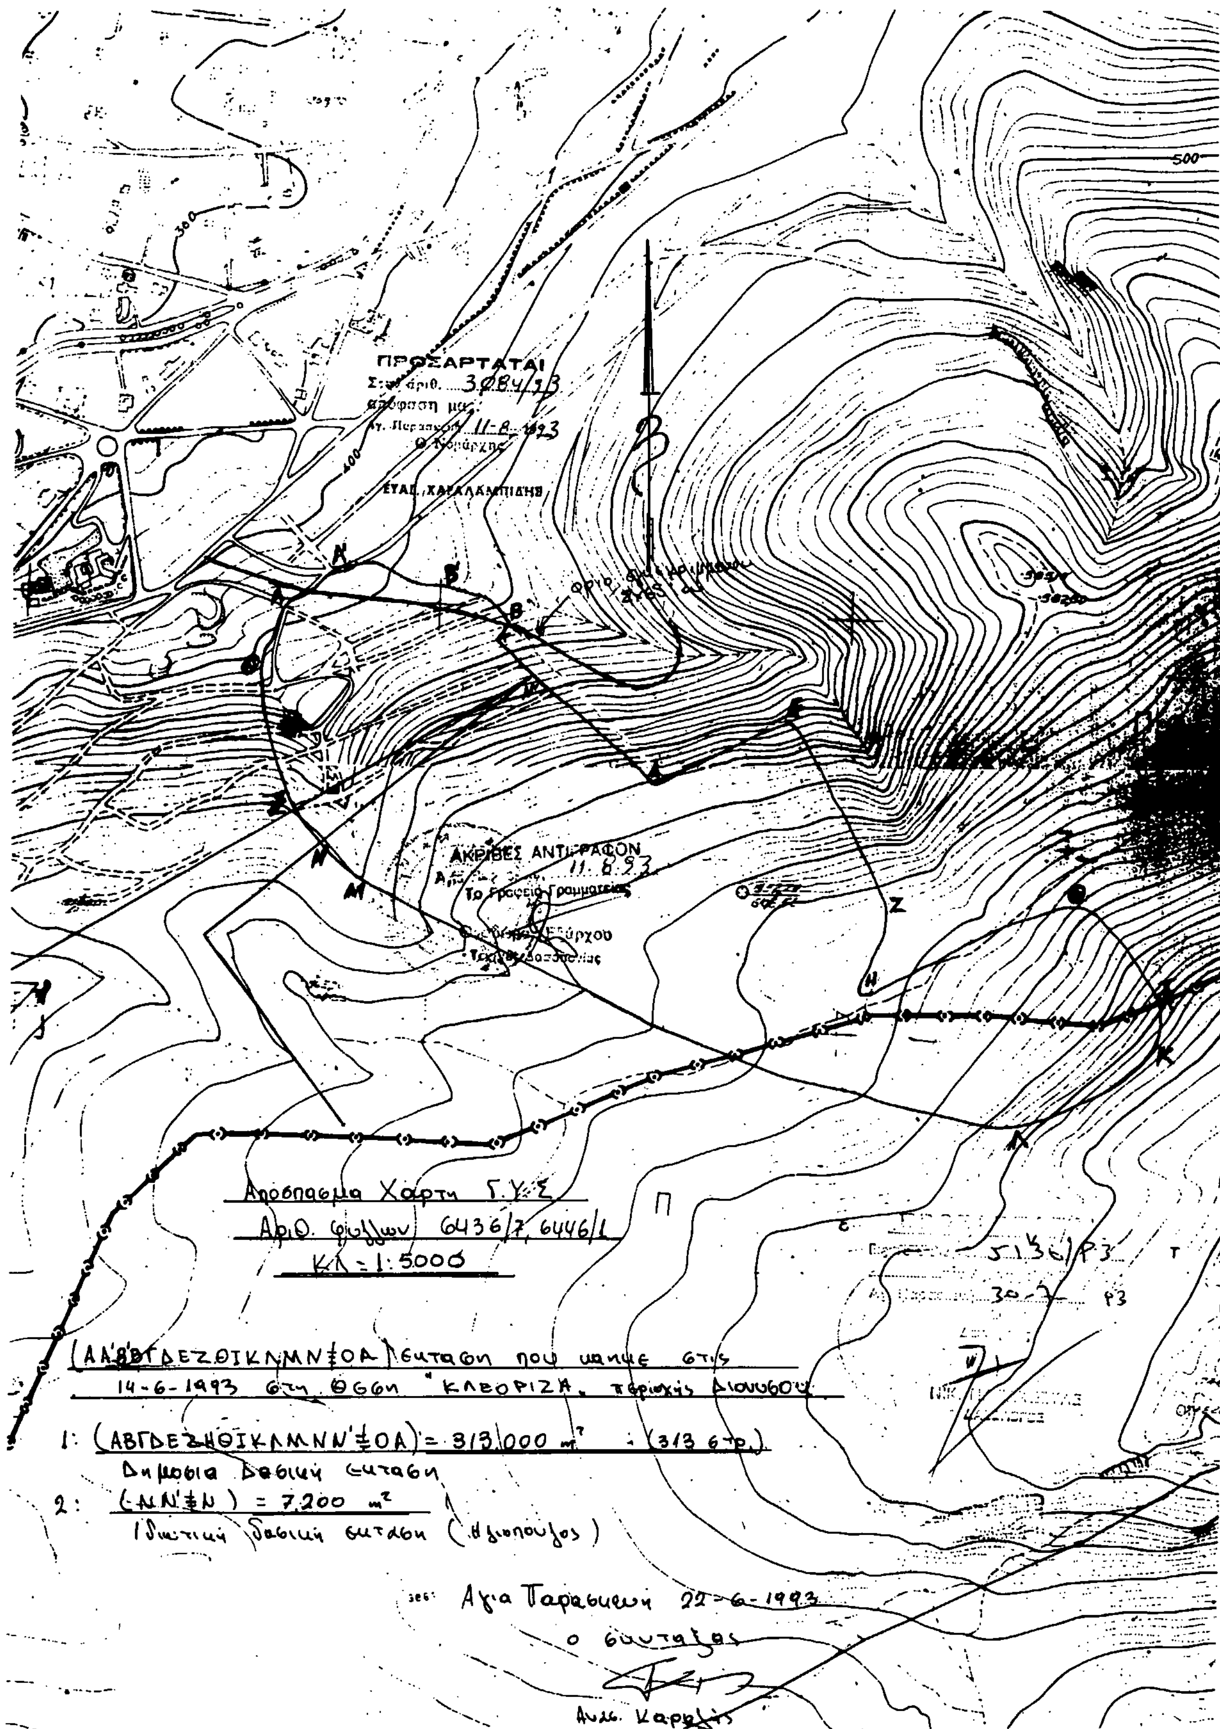
ΠΡΟΣΑΡΤΑΤΑΙ
απόφαση μας
ΑΚΡΙΒΕΣ ΑΝΤΙΓΡΑΦΟΝ
Απόσπασμα Χάρτη Γ.Υ.Σ
Αριθ. φύλλων 6436/7, 6446/1
Κλ = 1:5000
1: (ΑΒΓΔΕΖΗΘΙΚΛΜΝΝ'ΞΟΑ) = 313.000 m² (313 στρ.)
Δημόσια δασική έκταση
2: (ΝΝ'ΞΝ) = 7.200 m²
Ιδιωτική δασική έκταση
ο συντάξας

ΠΟΛΕΟΔΟΜΙΑ

ΑΠΟΦΑΣΕΙΣ

Αριθ. 4999 σχετ. 4998 (2)

Χαρακτηρισμός ως διατηρητέας της όψης κτιρίου στην Άνω Πόλη Θεσσαλονίκης και επί της οδού Ηροδότου 6 φερομένου ως ιδιοκτησίας ΡΟΜΠΑ ΕΥΤΥΧΙΑΣ και ΡΟΜΠΑ ΑΛΕΞΑΝΔΡΑΣ.

Ο ΥΠΟΥΡΓΟΣ ΜΑΚΕΔΟΝΙΑΣ - ΘΡΑΚΗΣ

Έχοντας υπόψη:

1. Τις διατάξεις:

α) Του Ν. 1577/1985 (ΦΕΚ 210 Α') «Γενικός Οικοδομικός Κανονισμός» και ειδικότερα των άρθρων 3 και 4 αυτού, όπως τροποποιήθηκε μεταγενέστερα (άρθρο Ι Ν. 1772/1988 - ΦΕΚ 91 Α').

β) Των Π.Δ./των 358/1986 (ΦΕΚ 158 Α'), 92/1987 (ΦΕΚ 51 Α') και 492/1988 (ΦΕΚ 224 Α'), για τις αρμοδιότητες και τον οργανισμό του Υπουργείου Βόρειας Ελλάδας, αντίστοιχα.

2. Την απόφαση Υ 704/19.8.1988 (ΦΕΚ 575 Β') του Πρωθυπουργού, για τη μετονομασία του Υπουργείου Βόρειας Ελλάδας σε Υπουργείο Μακεδονίας - Θράκης.

3. Την από 27.7.93 αιτιολογική έκθεση της Διεύθυνσης Πολιτισμού του Υπουργείου Μακεδονίας - Θράκης.

4. Την από 28.7.93 απάντηση των ιδιοκτητριών σε σχέση με την παραπάνω αιτιολογική έκθεση, αποφασίζουμε:

1. Χαρακτηρίζουμε ως διατηρητέα την όψη του κτιρίου στην Άνω Πόλη Θεσ/κης και επί της οδό Ηροδότου 6 φερομένου ως ιδιοκτησίας ΡΟΜΠΑ ΕΥΤΥΧΙΑΣ - ΡΟΜΠΑ ΑΛΕΞΑΝΔΡΑΣ όπως φαίνεται στο τοπογραφικό διάγραμμα σε κλίμακα 1:200 που θεωρήθηκε από την Δ/νση Πολιτισμού και που σε σμίκρυνση αντίτυπό του δημοσιεύεται με την απόφαση αυτή, γιατί έχει ενδιαφέροντα αρχιτεκτονικά στοιχεία και σε συνδυασμό με την ιδιόρρυθμη ρυμοτομία της περιοχής δημιουργεί ένα χαρακτηριστικό αρχιτεκτονικό σύνολο.

Επιτρέπουμε την ανέγερση κτίσματος σε επαφή με τη διατηρητέα όψη για την απαραίτητη αντιστήριξή της. Το τμήμα του κτίσματος που καταλαμβάνει ήδη το προκήπιο δεν υπολογίζεται στην κάλυψη του οικοπέδου. Στον 1ο όροφο η οικοδομή θα κατασκευασθεί επί της οικοδομικής γραμής και κατά τα λοιπά η κατασκευή θα γίνει κατά Γ.Ο.Κ.

Κατά της αποφάσεως αυτής μπορεί να ασκηθεί το ένδικο μέσο της αιτήσεως ακυρώσεως ενώπιον του Συμβουλίου της Επικρατείας, εντός προθεσμίας εξήντα (60) ημερών, αρχομένης από της επομένης της δημοσιεύσεώς της στην Εφημερίδα της Κυβερνήσεως, σύμφωνα με τις διατάξεις του άρθρου 46 του Ν.Δ. 170/1973 (ΦΕΚ 229 Α), όπως αυτό αντικαταστάθηκε από το άρθρο 28 του Ν. 702/1977 (ΦΕΚ 268 Α').

6. Η ισχύς της απόφασης αυτής αρχίζει από τη δημοσίευσή της στην Εφημερίδα της Κυβερνήσεως.

7. Κάλυψη δαπάνης: Από τις διατάξεις αυτής της απόφασης δεν προκαλείται δαπάνη σε βάρος του κρατικού προϋπολογισμού, ή του Δήμου Θεσ/νίκης.

Η απόφαση αυτή να δημοσιευθεί στην Εφημερίδα της Κυβερνήσεως.

Θεσσαλονίκη, 3 Αυγούστου 1993


Ο ΥΠΟΥΡΓΟΣ

ΠΑΝΑΓΙΩΤΗΣ ΧΑΤΖΗΝΙΚΟΛΑΟΥ

ΑΝΩ ΠΟΛΗ
Διάταγμα Ρυμοτομίας 29-11-31 ΦΕΚ 406/4-12-31
Τρ " 7-10-80 ΦΕΚ 610/6-11-80
Αναθεώρηση Ρυμ. 28-11-85 ΦΕΚ 27/13-2-86
Διάταγμα όρων δόμησης 17-5-79 ΦΕΚ 313/31-5-79
Εξ όρια πρ 10 Εγκ 200
ΠΟΛΥΚΑΤΟΙΚΙΑ
ΟΔΟΣ ΗΡΟΔΟΤΟΥ (ασφαλτ/νη)
ΠΕΖΟΔΡΟΜΟΣ
Ε=116.25 m²
Ε=177.15 m²
Ε=190.40 m²
Πράξη
ΟΔΟΣ ΑΘΗΝΑΣ (ασφαλτ/νη)
Ο.Τ. 190
ΚΤΗΜΑΤΟΛΟΓΙΚΟΣ ΠΙΝΑΚΑΣ
1) Ρόγκας Γεώργιος
2) Βαλατίδης Παναγιώτης-Γεώργιος-Ευθυμιάδης
3) Στεργίου Πέτρος κ Αναστάσιος
4) Παπάζογλου Ζαφείρης
5) Πολυκατοικία
ΘΕΣΣΑΛΟΝΙΚΗ
Ο ΣΥΝΤΑΞΑΣ

ΚΛΙΜΑΚΑ 1:200

Β

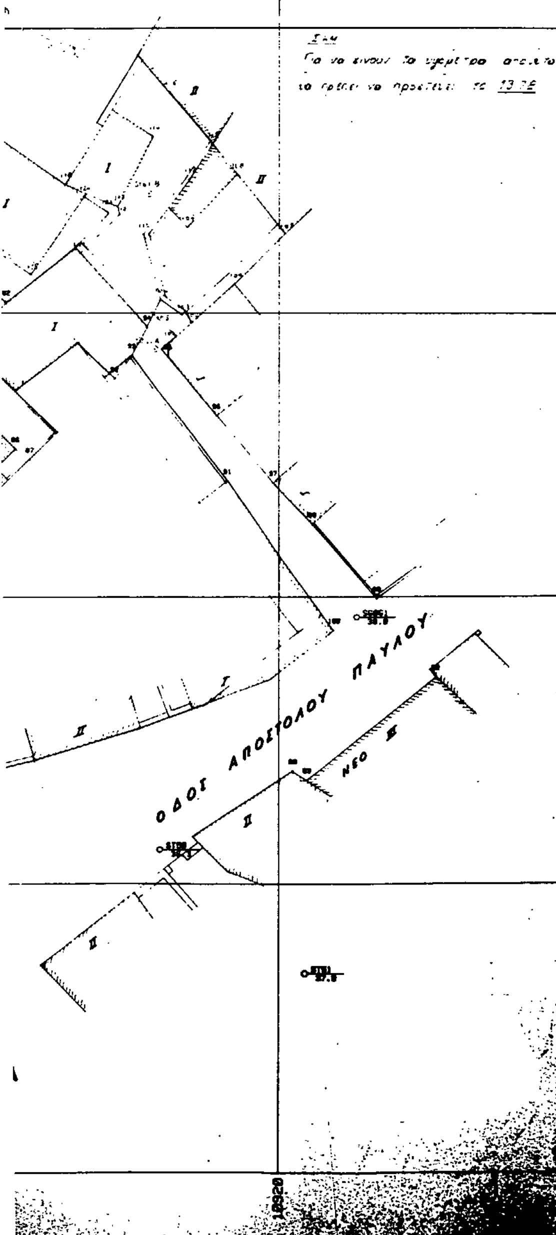

Τεχνικό Γραφείο — κώστας χαρτερος, μ. γεωργιαδου-χαρτερου, αρχιτεκτονες μηχανικοι
Πλ. Δημοκρατιας 12, Θεσσαλονικη, τηλ. 539120

Εργοδότης: ΡΟΜΠΑ ΕΥΤΥΧΙΑ-ΑΛΕΞΑΝΔΡΑ
ΡΟΜΠΑ ΑΛΕΞΑΝΔΡΑ-ΔΕΣΠΟΙΝΑ

Εργο: ΚΑΤΕΔΑΦΙΣΗ ΙΣΟΓΕΙΑΣ
ΚΑΤΟΙΚΙΑΣ ΜΕ ΥΠΟΓΕΙΟ

Τοποθεσια: ΗΡΟΔΟΤΟΥ 6
-ΑΝΩ ΠΟΛΗ

Θεμα Σχεδίου: Τοπογραφικό Διάγραμμα

σχεδιο

Κλιμακες

χρονος μελετης

Υπογραφη

ΚΩΝΣΤΑΝΤΙΝΟΣ ΧΑΡΤΕΡΟΣ
ΔΙΠΛ. ΑΡΧΙΤΕΚΤΩΝ ΜΗΧΑΝΙΚΟΣ
ΠΟΛΥΤΕΧΝΕΙΟΥ ΜΙΛΑΝΟΥ ΙΤΑΛΙΑΣ
ΜΕΛΟΣ Τ.Ε.Ε. ΑΡΙΘ. ΜΗΤΡ.: 47483

ΚΑΙ ΑΡΧΙΤΕΚΤΟΝΙΚΟΥ ΕΛΕΓΧΟΥ
ΠΕΡΙΦΕΡΕΙΑΚΗΣ ΔΙΕΥΘΥΝΣΗΣ
ΟΙΚΙΣΜΟΥ ΘΕΣΣΑΛΟΝΙΚΗΣ
ΕΓΚΡΙΝΕΤΑΙ Η ΚΑΤΕ-
ΔΑΦΙΣΗ
Συνεδρίαση 20/8-10-92

Αριθ. 6795/οικ. (3)

Τροποποίηση του ρυμοτομικού σχεδίου της πόλης Καβάλας στην οδό Τιμοθέου.

Ο ΝΟΜΑΡΧΗΣ ΚΑΒΑΛΑΣ

Έχοντας υπόψη:

1. Το Ν.Δ. της 17.7.1923 «Περί σχεδίων πόλεων και κωμών του Κράτους» όπως τροποποιήθηκε και συμπληρώθηκε μέχρι σήμερα.

2. Το Ν.Δ. 1018/1971 και τον Α.Ν. 314/1968, όπως τροπ/κε και συμπληρώθηκε μέχρι σήμερα.

3. Το Π.Δ. 183/9.5.1986 (ΦΕΚ 70Α/5.6.1986 Έγκριση τροποποιήσεων σχεδίων πόλεων και καθορισμός όρων δόμησης από τους Νομάρχες.

4. Την 2518/7.3.1989 (ΦΕΚ 163Δ'/17.3.1989) απόφαση Νομάρχη για την αναθεώρηση του σχεδίου της πόλης Καβάλας.

5. Την υπ' αριθμ. 468/1992 απόφαση του Δημ. Συμβουλίου Καβάλας.

6. Την υπ' αριθμ. 16/223/31.5.1993 γνωμοδότηση του Συμβ. Χ.Ο.Π. Ν. Καβάλας, αποφασίζουμε:

1. Εγκρίνεται η τροποποίηση του εγκεκριμένου σχεδίου της πόλης Καβάλας στην οδό Τιμοθέου όπως φαίνεται στο συνημμένο στην απόφαση διάγραμμα που θεωρήθηκε από τον Πρ/νο ΤΠ και ΠΕ Ν. Καβάλας.


2. Η απόφαση αυτή δεν επιβαρύνει τον προϋπολογισμό του ΔΗΜΟΥ.

3. Η απόφαση αυτή με το διάγραμμα να δημοσιευθεί στην Εφημερίδα της Κυβερνήσεως και ισχύει από την ημέρα της δημοσίευσης.

Καβάλα, 21 Ιουνίου 1993

Ο Νομάρχης

ΑΘΑΝΑΣΙΟΣ ΠΑΡΤΑΛΗΣ

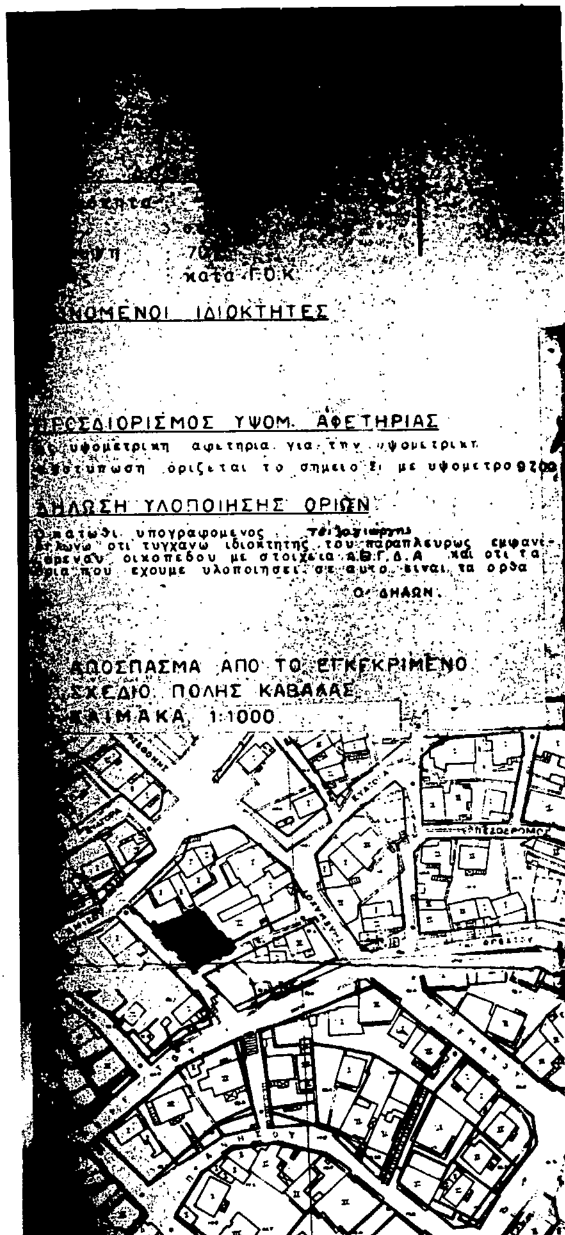

ΠΟΛΗ:	ΚΑΒΑΛΑ
ΘΕΜΑ:	Τροποποίηση ρυμοτομικού σχεδίου
ΘΕΣΗ:	Τιμοθέου Φ.Π. 17-18
ΚΛΙΜΑΚΕΣ:	1: 1000

ΘΕΩΡΗΘΗΚΕ


και συνοδεύει την με αριθμό 6195/21-6-1993 Απόφαση του Νομάρχη Καβάλας

Καβάλα 21-6-1993

Ο ΠΡΟΙΣΤΑΜΕΝΟΣ Τ.Π. & ΠΕ.

Σ. ΜΠΕΝΕΒΑΣ
ΑΡΧ. ΜΗΧΑΝΙΚΟΣ Α΄β

342

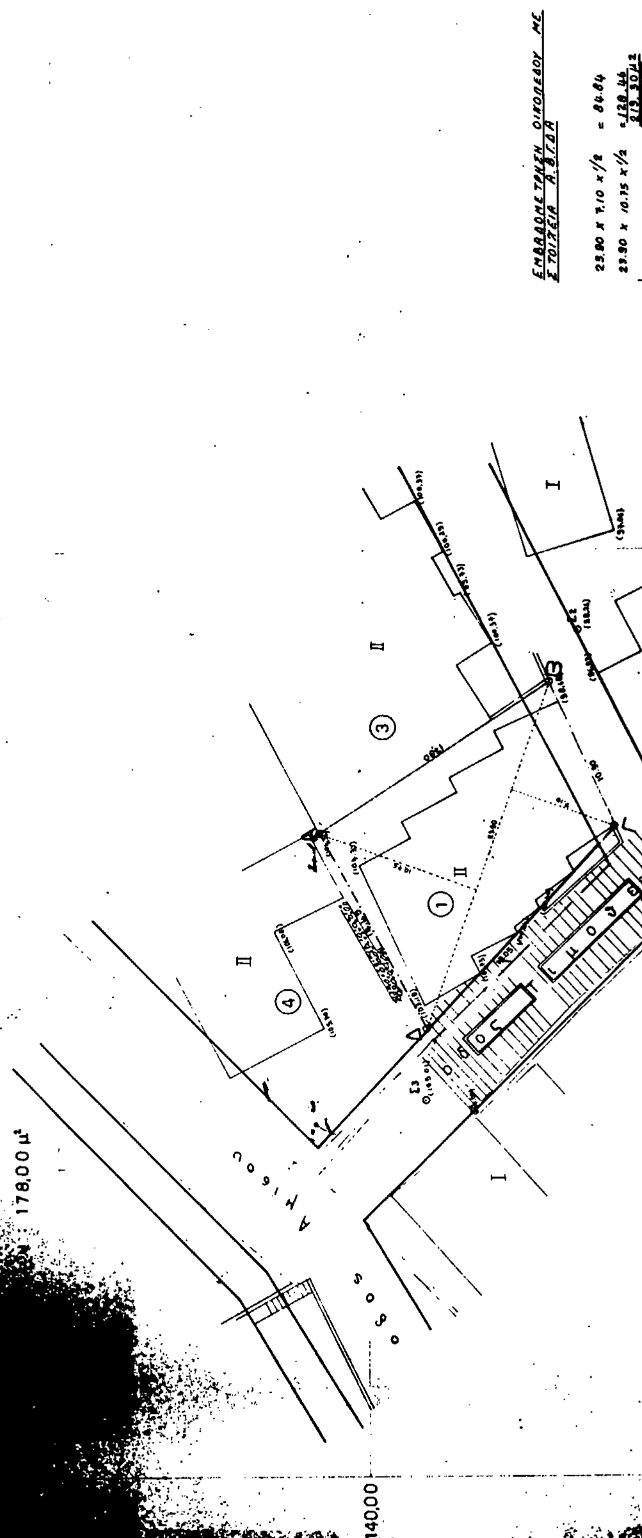
ΥΦΙΣΤΑΜΕΝΗΣ ΚΑΤΑΣΤΑΣΗΣ
ΚΛΙΜΑΚΑ 1:200
213,30 μ²
178,00 μ²
140,00